


Внесение изменений в правила землепользования и застройки сельского поселения Старобалтачевский сельсовет муниципального района Балтачевский район Республики Башкортостан

Карта градостроительного зонирования сельского поселения Старобалтачевский сельсовет муниципального района Балтачевский район Республики Башкортостан в части территориальных зон М 1:5000

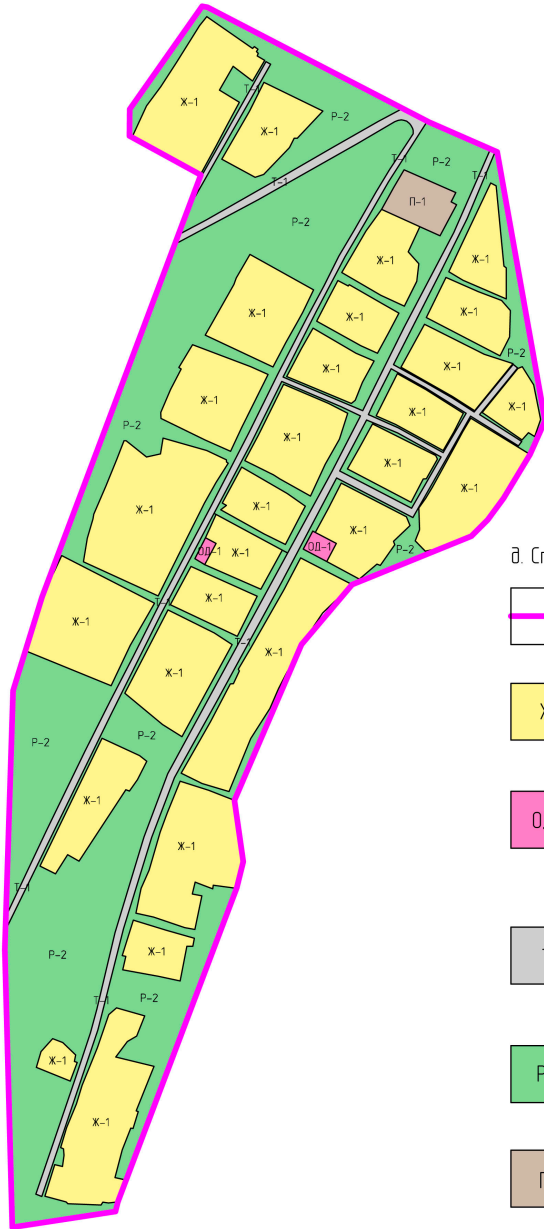

УСЛОВНЫЕ ОБОЗНАЧЕНИЯ

д. Староиликеево Наименование населенного пункта

Граница населенного пункта

ЖИЛЫЕ ЗОНЫ:

Ж-1 Усадебная застройка

ОБЩЕСТВЕННО-ДЕЛОВЫЕ ЗОНЫ:

ОД-1 Зона объектов общественно-делового и коммерческого назначения

ЗОНЫ ИНЖЕНЕРНО-ТРАНСПОРТНОЙ ИНФРАСТРУКТУРЫ:

Т-1 Зона размещения инженерно-транспортной инфраструктуры (линейных объектов)

РЕКРЕАЦИОННЫЕ ЗОНЫ:

Р-2 Зона природных ландшафтов (лесо-лугопарки)

ПРОИЗВОДСТВЕННЫЕ ЗОНЫ:

П-1 Зона размещения производственных объектов с различными нормативами воздействия на окружающую среду

ИНВ. ПОДЛ. ПОДПИСЬ И ДАТА ВЗАМ. ИНВ. N

						22-050-2016-П33		
						Внесение изменений в правила землепользования и застройки сельского поселения Старобалтачевский сельсовет муниципального района Балтачевский район Республики Башкортостан		
Изм.	Кол.уч.	Лист	№ док.	Подп.	Дата	д. Староиликеево		
Разработ						Стадия	Лист	Листов
Проверил						П33	1	1
Н.контр.						Карта градостроительного зонирования сельского поселения Старобалтачевский сельсовет муниципального района Балтачевский район Республики Башкортостан в части границ территориальных зон М 1:5000		
ГИП						000 "СП"		
Директор								

Формат А3