


Внесение изменений в правила землепользования и застройки сельского поселения Старобалтачевский сельсовет муниципального района Балтачевский район Республики Башкортостан
 Карта градостроительного зонирования сельского поселения Старобалтачевский сельсовет муниципального района Балтачевский район Республики Башкортостан в части территориальных зон М 1:5000

УСЛОВНЫЕ ОБОЗНАЧЕНИЯ:

- ГРАНИЦЫ:**
 НАСЕЛЕННОГО ПУНКТА
- ЛИНИИ РЕГУЛИРОВАНИЯ ЗАСТРОЙКИ:**
 ОСИ, КРАСНЫЕ ЛИНИИ
- ГРАДОСТРОИТЕЛЬНЫЕ ЗОНЫ:**
- ЖИЛЫЕ ЗОНЫ:**
 УСАДЕБНОЙ ЗАСТРОЙКИ
- ОБЩЕСТВЕННО-ДЕЛОВЫЕ ЗОНЫ:**
 ОБЩЕСТВЕННО-ДЕЛОВАЯ ЗОНА МЕСТНОГО ЗНАЧЕНИЯ
- ЗОНЫ ИНЖЕНЕРНО-ТРАНСПОРТНОЙ ИНФРАСТРУКТУРЫ:**
 ЗОНА РАЗМЕЩЕНИЯ ИНЖЕНЕРНО-ТРАНСПОРТНОЙ ИНФРАСТРУКТУРЫ (ЛИНЕЙНЫХ ОБЪЕКТОВ)
- РЕКРЕАЦИОННЫЕ ЗОНЫ:**
 ЗОНА ПРИРОДНЫХ ЛАНДШАФТОВ (ЛЕСО-ЛУГОВАЯ)
- ЗОНЫ СПЕЦИАЛЬНОГО НАЗНАЧЕНИЯ:**
 ЗОНА ВОДООХРАННОГО ОЗЕЛЕНЕНИЯ

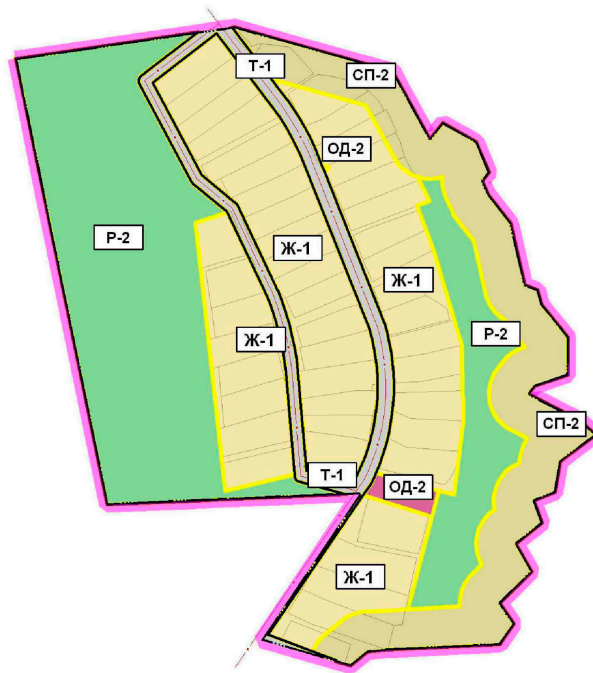

ИНВЕНТОР. ПОДПИСЬ И ДАТА ВЗАМ. ИНВ. N

						22-050-2016-1133			
						Внесение изменений в правила землепользования и застройки сельского поселения Старобалтачевский сельсовет муниципального района Балтачевский район Республики Башкортостан			
Изм.	Кол.уч.	Лист	№ док.	Подп.	Дата	а. Туктаева	Стадия	Лист	Листов
							П33	1	1
Разработ	Барков					Карта градостроительного зонирования сельского поселения Старобалтачевский сельсовет муниципального района Балтачевский район Республики Башкортостан в части границ территориальных зон М 1:5000	000 "СП"		
Проверил	Ларевский								
Н.контр.	Мирзахова								
ГИП	Ларевский								
Директор	Ганов								